
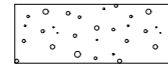
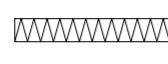
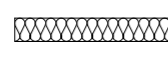


-  projektowane ściany/
zamurowania
-  ściany do wyburzenia/
elementy do usunięcia
-  ocieplenie wełną
mineralną gr. 15 cm
-  ocieplenie styropianem gr.
15 cm

Investor:	Biblioteka Publiczna Gminy Ruda-Huta ul. Niepodległości 36, 22-110 Ruda-Huta		
Opracowanie:	Geo-Projekt Invest Sp. z o.o. 23-204 Kraśnik, al. Niepodległości 10A tel. 791-640-120; 791-022-062		
Temat:	Przebudowa i modernizacja budynku Biblioteki Publicznej Gminy Ruda-Huta		
Lokalizacja:	ul. Targowa, 22-110 Ruda-Huta	dz. nr ewid. 175/6, obręb 16 Ruda-Huta	
Studium:	Projekt budowlano-wykonawczy	Branża: Architektura	
Projektant:	mgr inż. arch. Marek Mizak	2331/Lb/84	
Sprawdzający:	mgr inż. arch. Wacław Kondziola	2550/Lb/85	październik 2016
Asystent:	mgr inż. Cezary Zdrzał		
Skala:	1:100	Tytuł rysunku: Rzut parteru	Nr rys.: A-3


D-3 Dach ocieplony w poziomie stropu	
blacha trapezowa	
łaty drewniane	5 cm
kontrłaty	2,5 cm
membrana dachowa	
krokiew 8x16 cm/	16 cm
pusta przestrzeń	
welna mineralna	20 cm
folia parozolacyjna	
strop Teriva 4,0/2 z nadbetonem	30 cm
tynek cem.-wap. na siatce	1,5 cm

S-O Ściana osłonowa	
tynek mineralny, cienkowarstwowy	
Styropian EPS 70 040	15 cm
mur z bloczków gazobetonowych	24 cm
tynek cem.-wap. kat. III	1,5 cm

SF-2 Ściana fundamentowa - projekt.	
membrana kubelkowa	
polistyren ekstrudowany	10 cm
hydroizolacja - masa bitumiczna	2x
bloczek betonowy	24 cm

P-S Podłoga na gruncie sceny	
parkiet	3 cm
podest drewniany	5 cm
konstrukcja podestu/pustka pow.	45 cm
plyta żelbetowa	12 cm
folia PE	2x
styropian dach/podłoga 070	10 cm
membrana zgrzewana	
plyta betonowa	10 cm
podsyпка płaskowa	
grunt rodzimy	

D-3 PRZEKRÓJ D-D

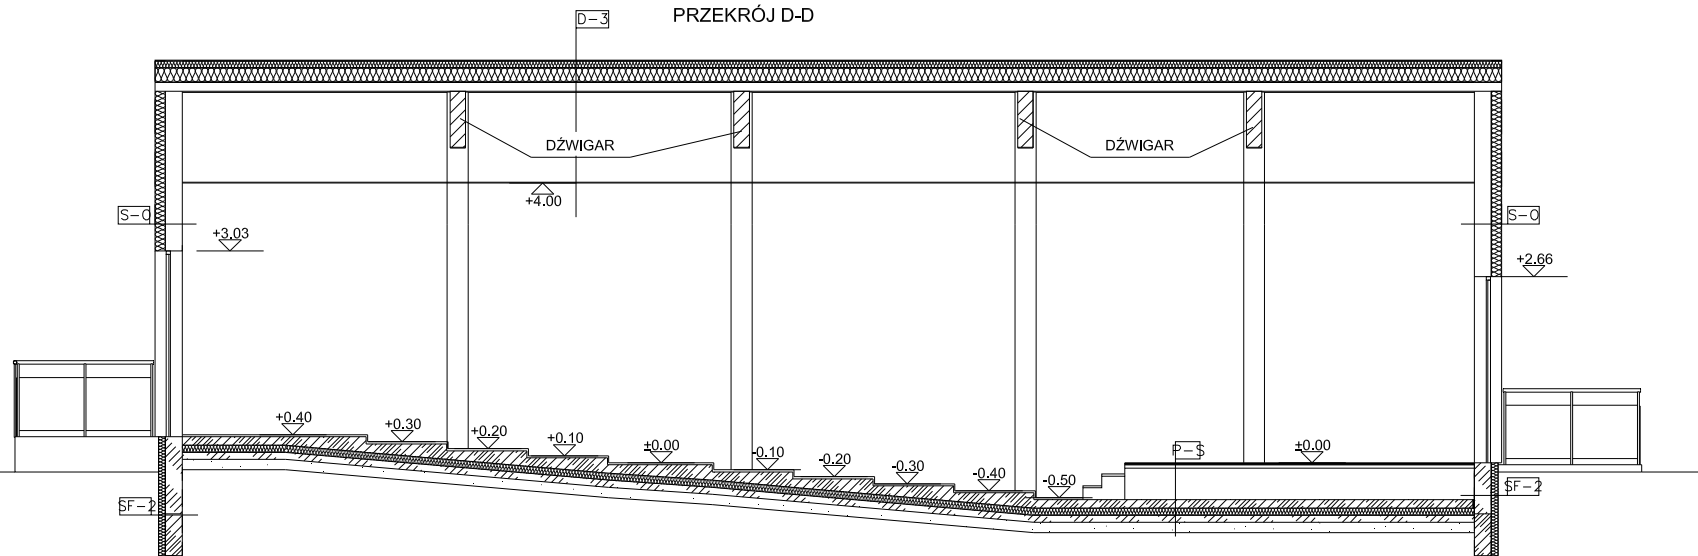

Investor:	Biblioteka Publiczna Gminy Ruda-Huta ul. Niepodległości 36, 22-110 Ruda-Huta		
Opracowanie:	Geo-Projekt Invest Sp. z o. o. 23-204 Kraśnik, al. Niepodległości 10A tel. 791-640-120; 791-022-082		
Temat:	Przebudowa i modernizacja budynku Biblioteki Publicznej Gminy Ruda-Huta		
Lokalizacja:	ul. Targowa, 22-110 Ruda-Huta	dz. nr ewid. 175/6, obręb 16 Ruda-Huta	
Studium:	Projekt budowlano-wykonawczy	Branża:	Architektura
	Imię i nazwisko:	Nr uprawnień:	Podpis:
Projektant:	mgr inż. arch. Marek Mizak	2331/Lb/84	
Sprawdzający:	mgr inż. arch. Wacław Kondziola	2550/Lb/85	październik 2016
Asystent:	mgr inż. Cezary Zdral		
Skala:	1:100	Tytuł rysunku: Przekrój D-D	
		Nr rys.: A-11	